


三和鉄構建設株式会社 尾道工場 配置図

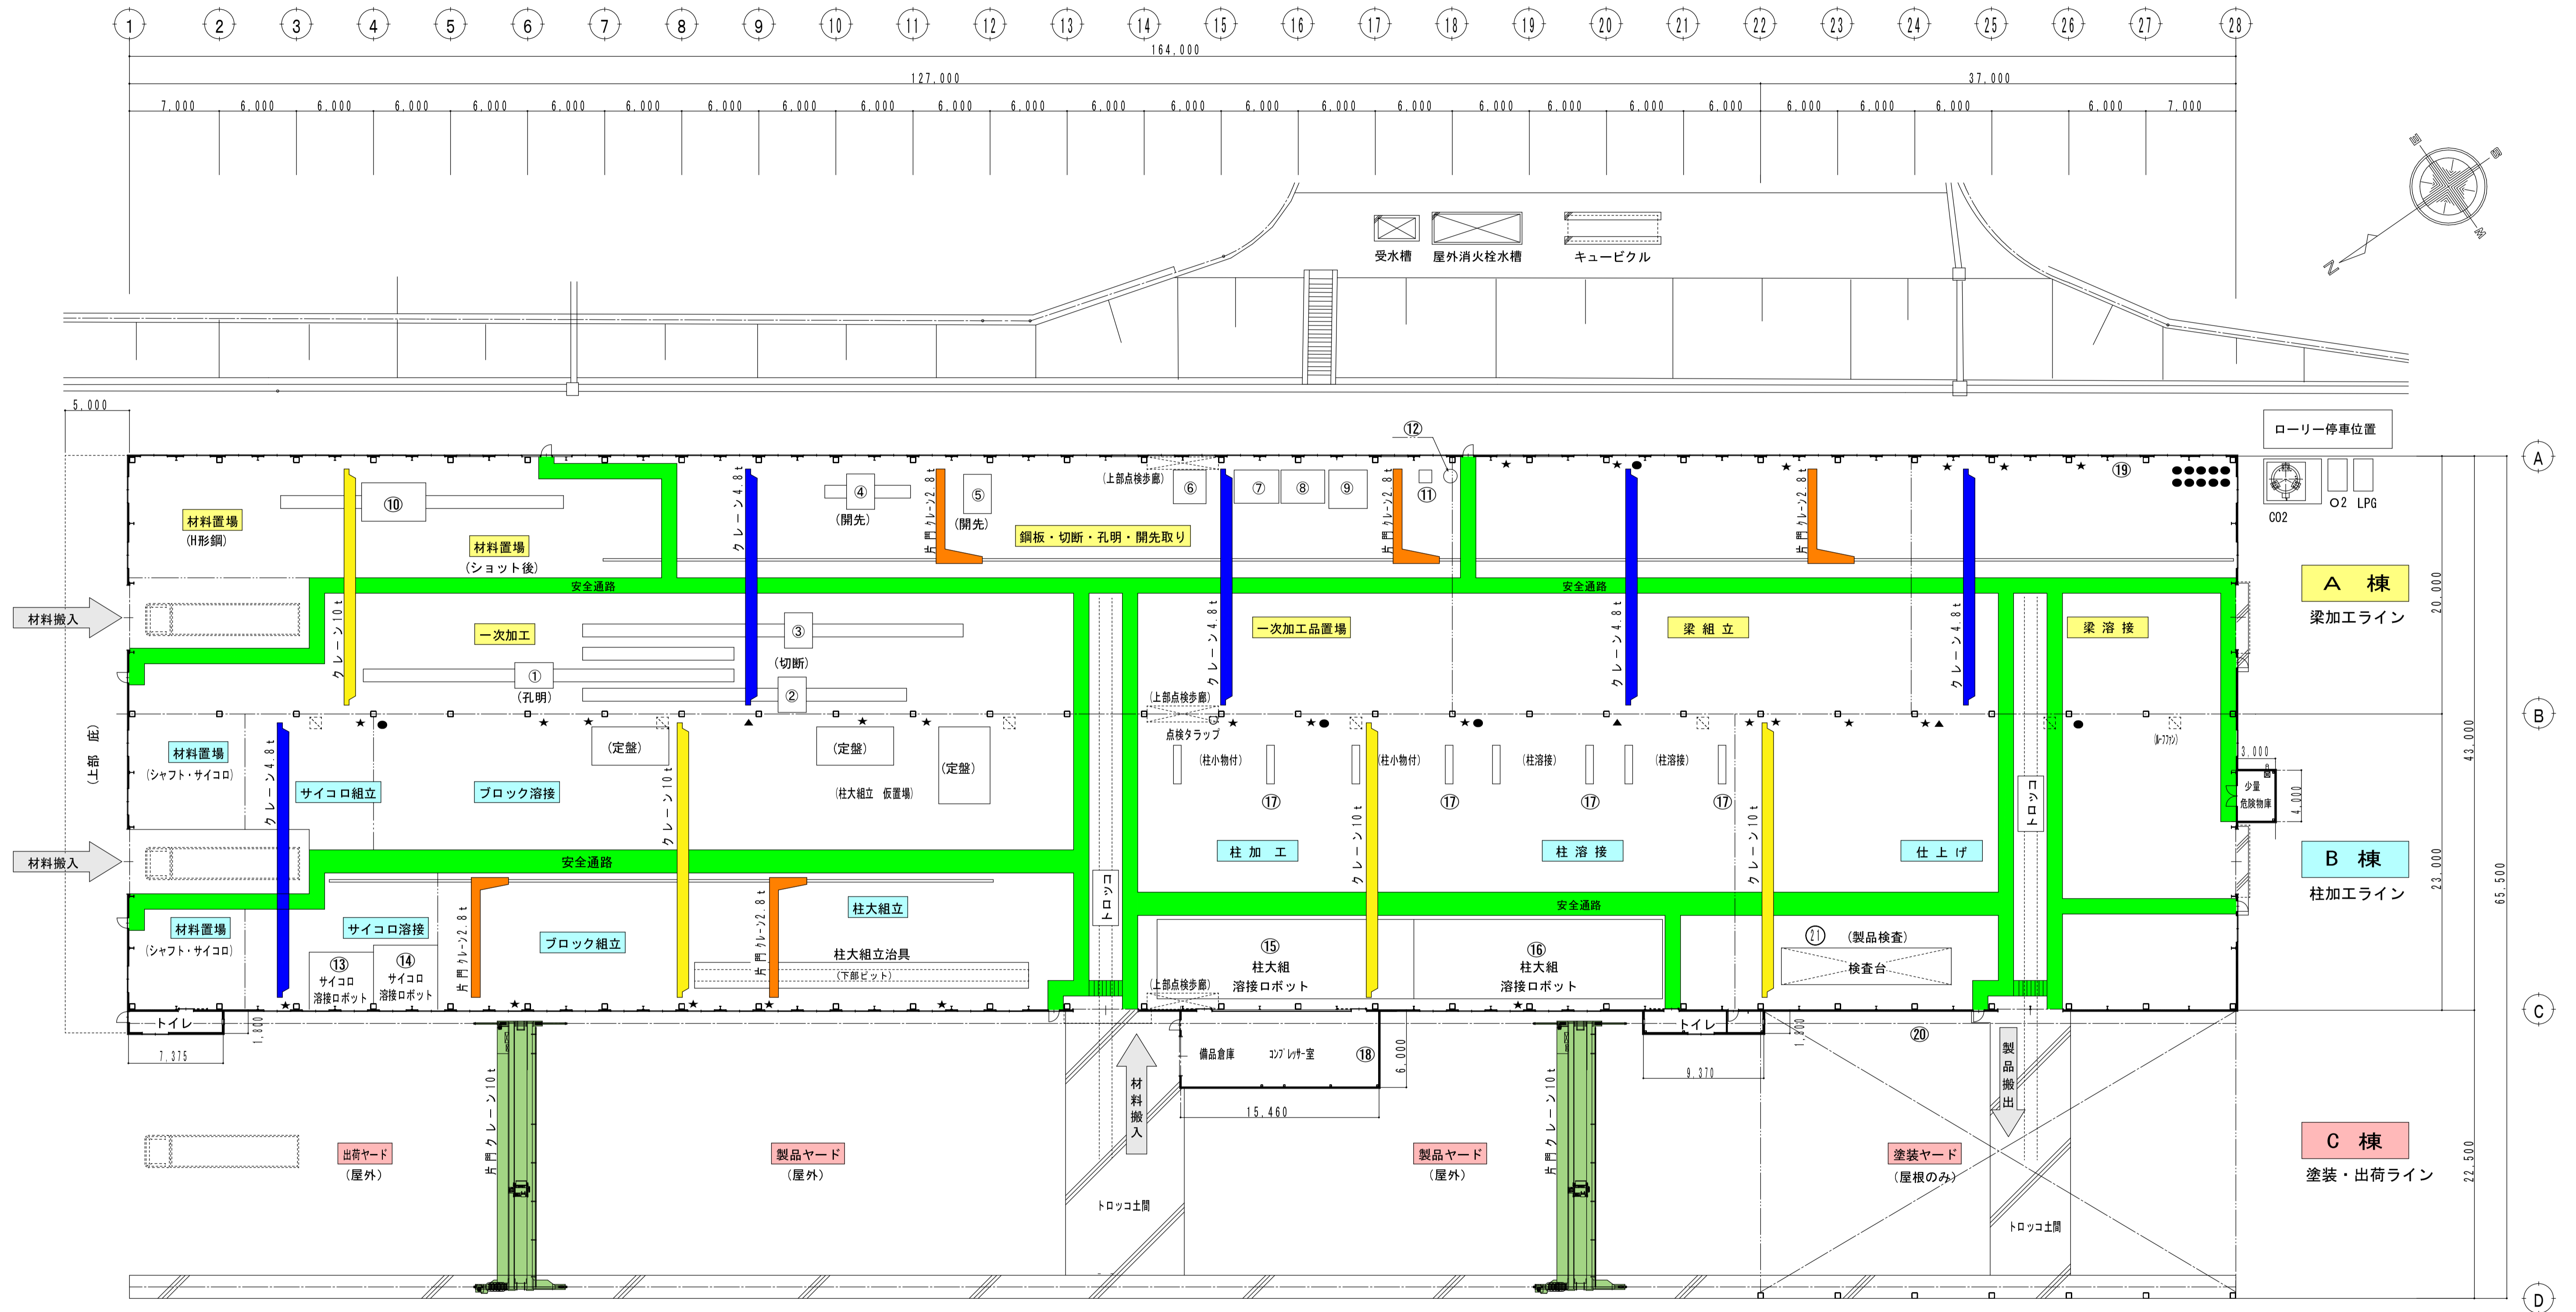

主要設備

設備名	番号	設備名	番号	設備名	番号	設備名	番号	設備名	番号	設備名
天井走行クレーン 10 t	4基	① 多軸ボール盤 (H1000)	⑥	シャーリング	⑪	ガセットボラー	⑯	溶接ロボット (柱用)	⑰	検査台
天井走行クレーン 4.8 t	5基	② 帯鋸盤 (H1000)	⑦	ガセットボラー	⑫	直立ボール盤	⑰	溶接ロボット (柱用)	⑱	★ 半自動溶接機
片門クレーン 10 t	2基	③ 帯鋸盤 (H1000)	⑧	オートボラー	⑬	溶接ロボット (コア用)	⑲	溶接棒乾燥機	●	アーク溶接機
片門クレーン 2.8 t	5基	④ 開先加工機 (H1000)	⑨	ショットブラスト (鋼板)	⑭	溶接ロボット・2アーク (コア用)	⑳	エアレス	▲	ガウジング機
(計)	16基	⑤ 開先加工機 (H1000)	⑩	ショットブラスト (H形鋼)	⑮	溶接ロボット・2アーク (柱用)				